
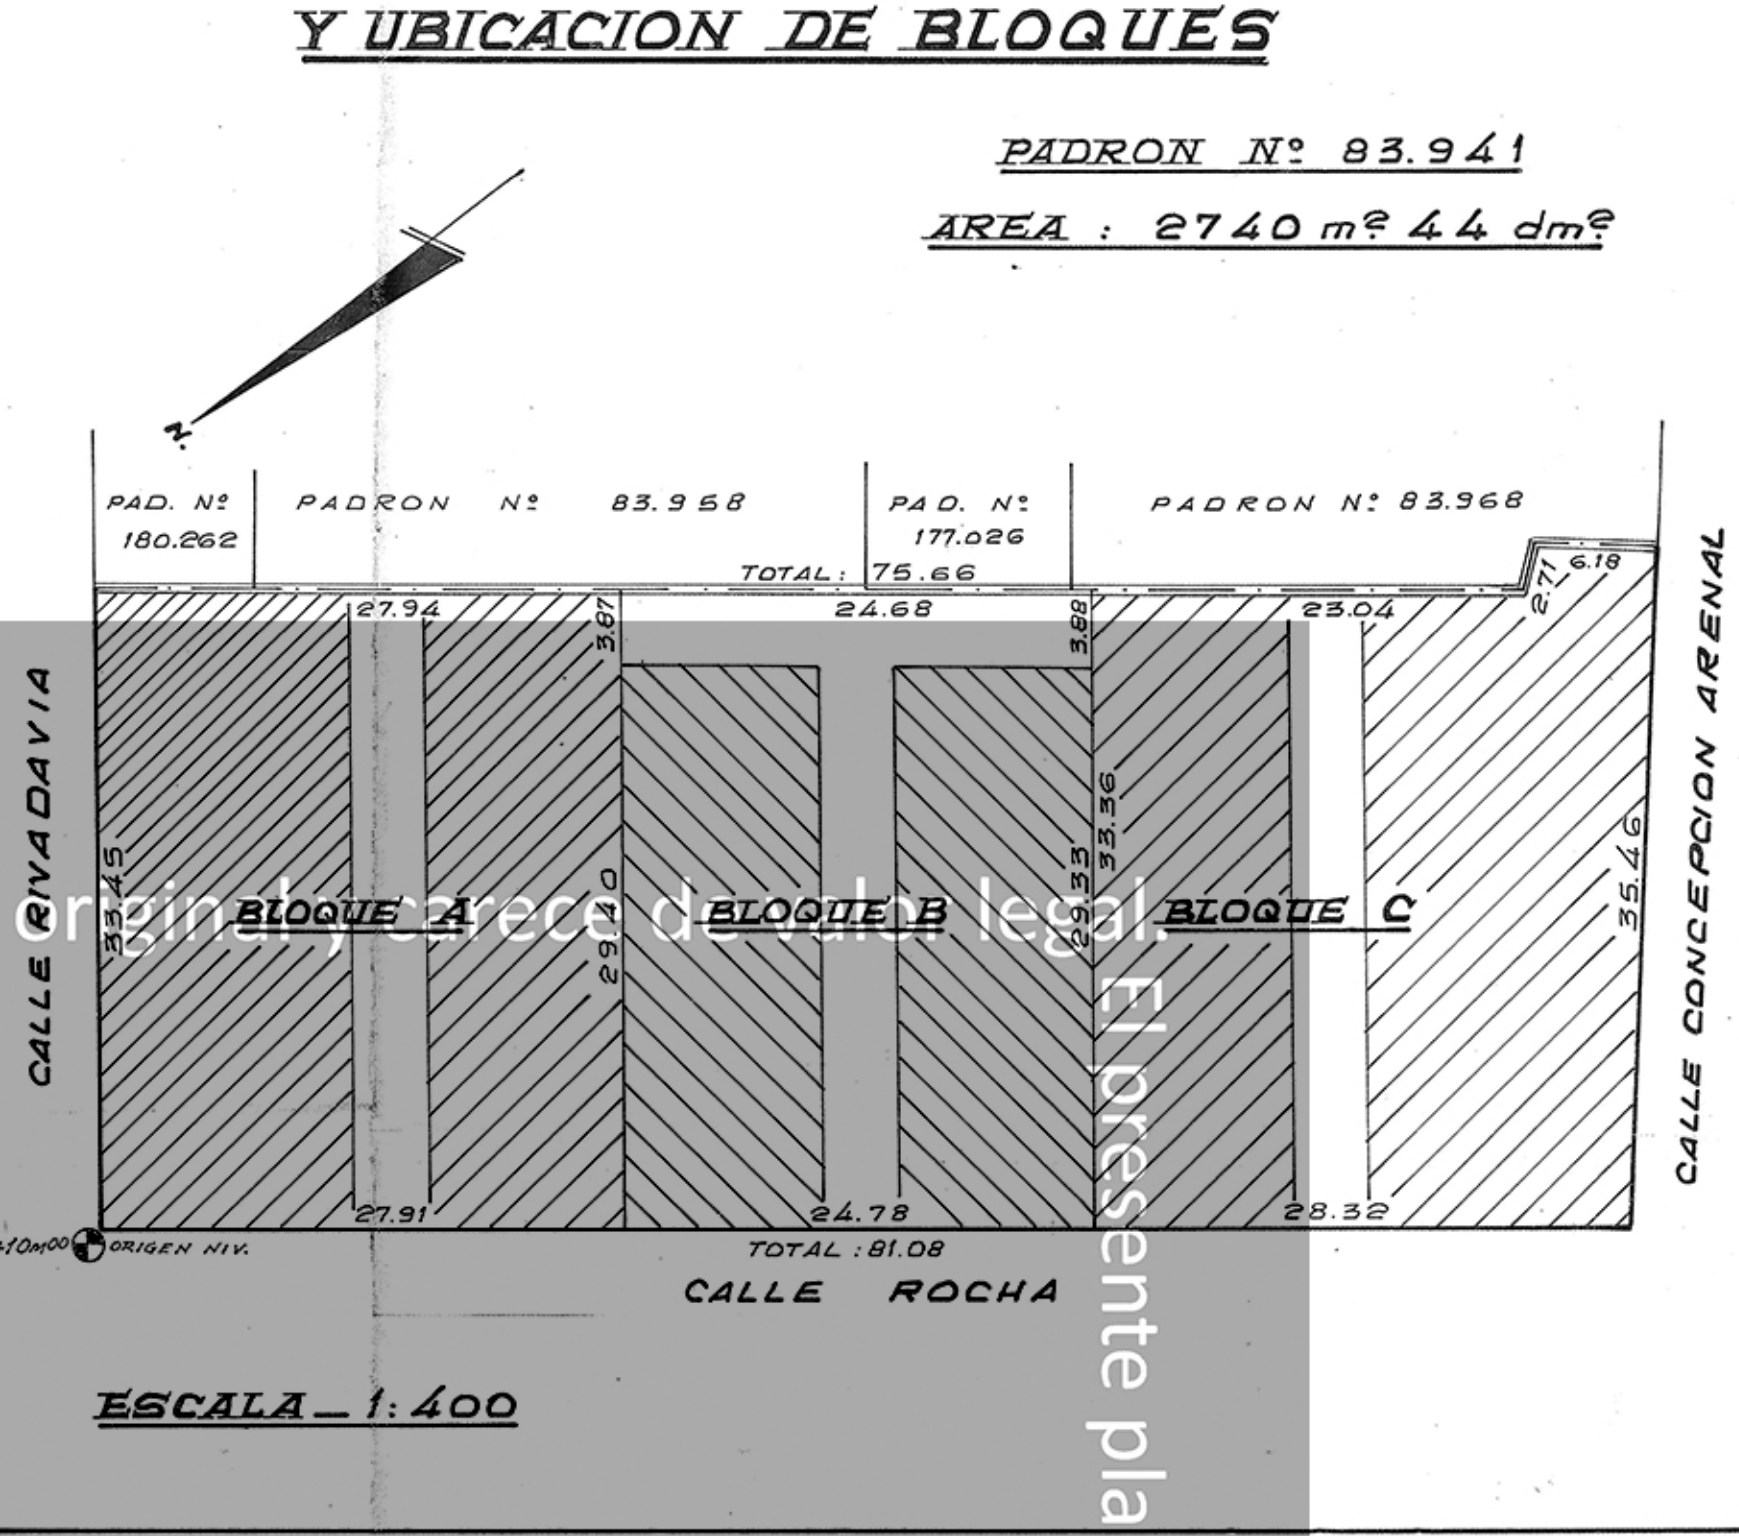
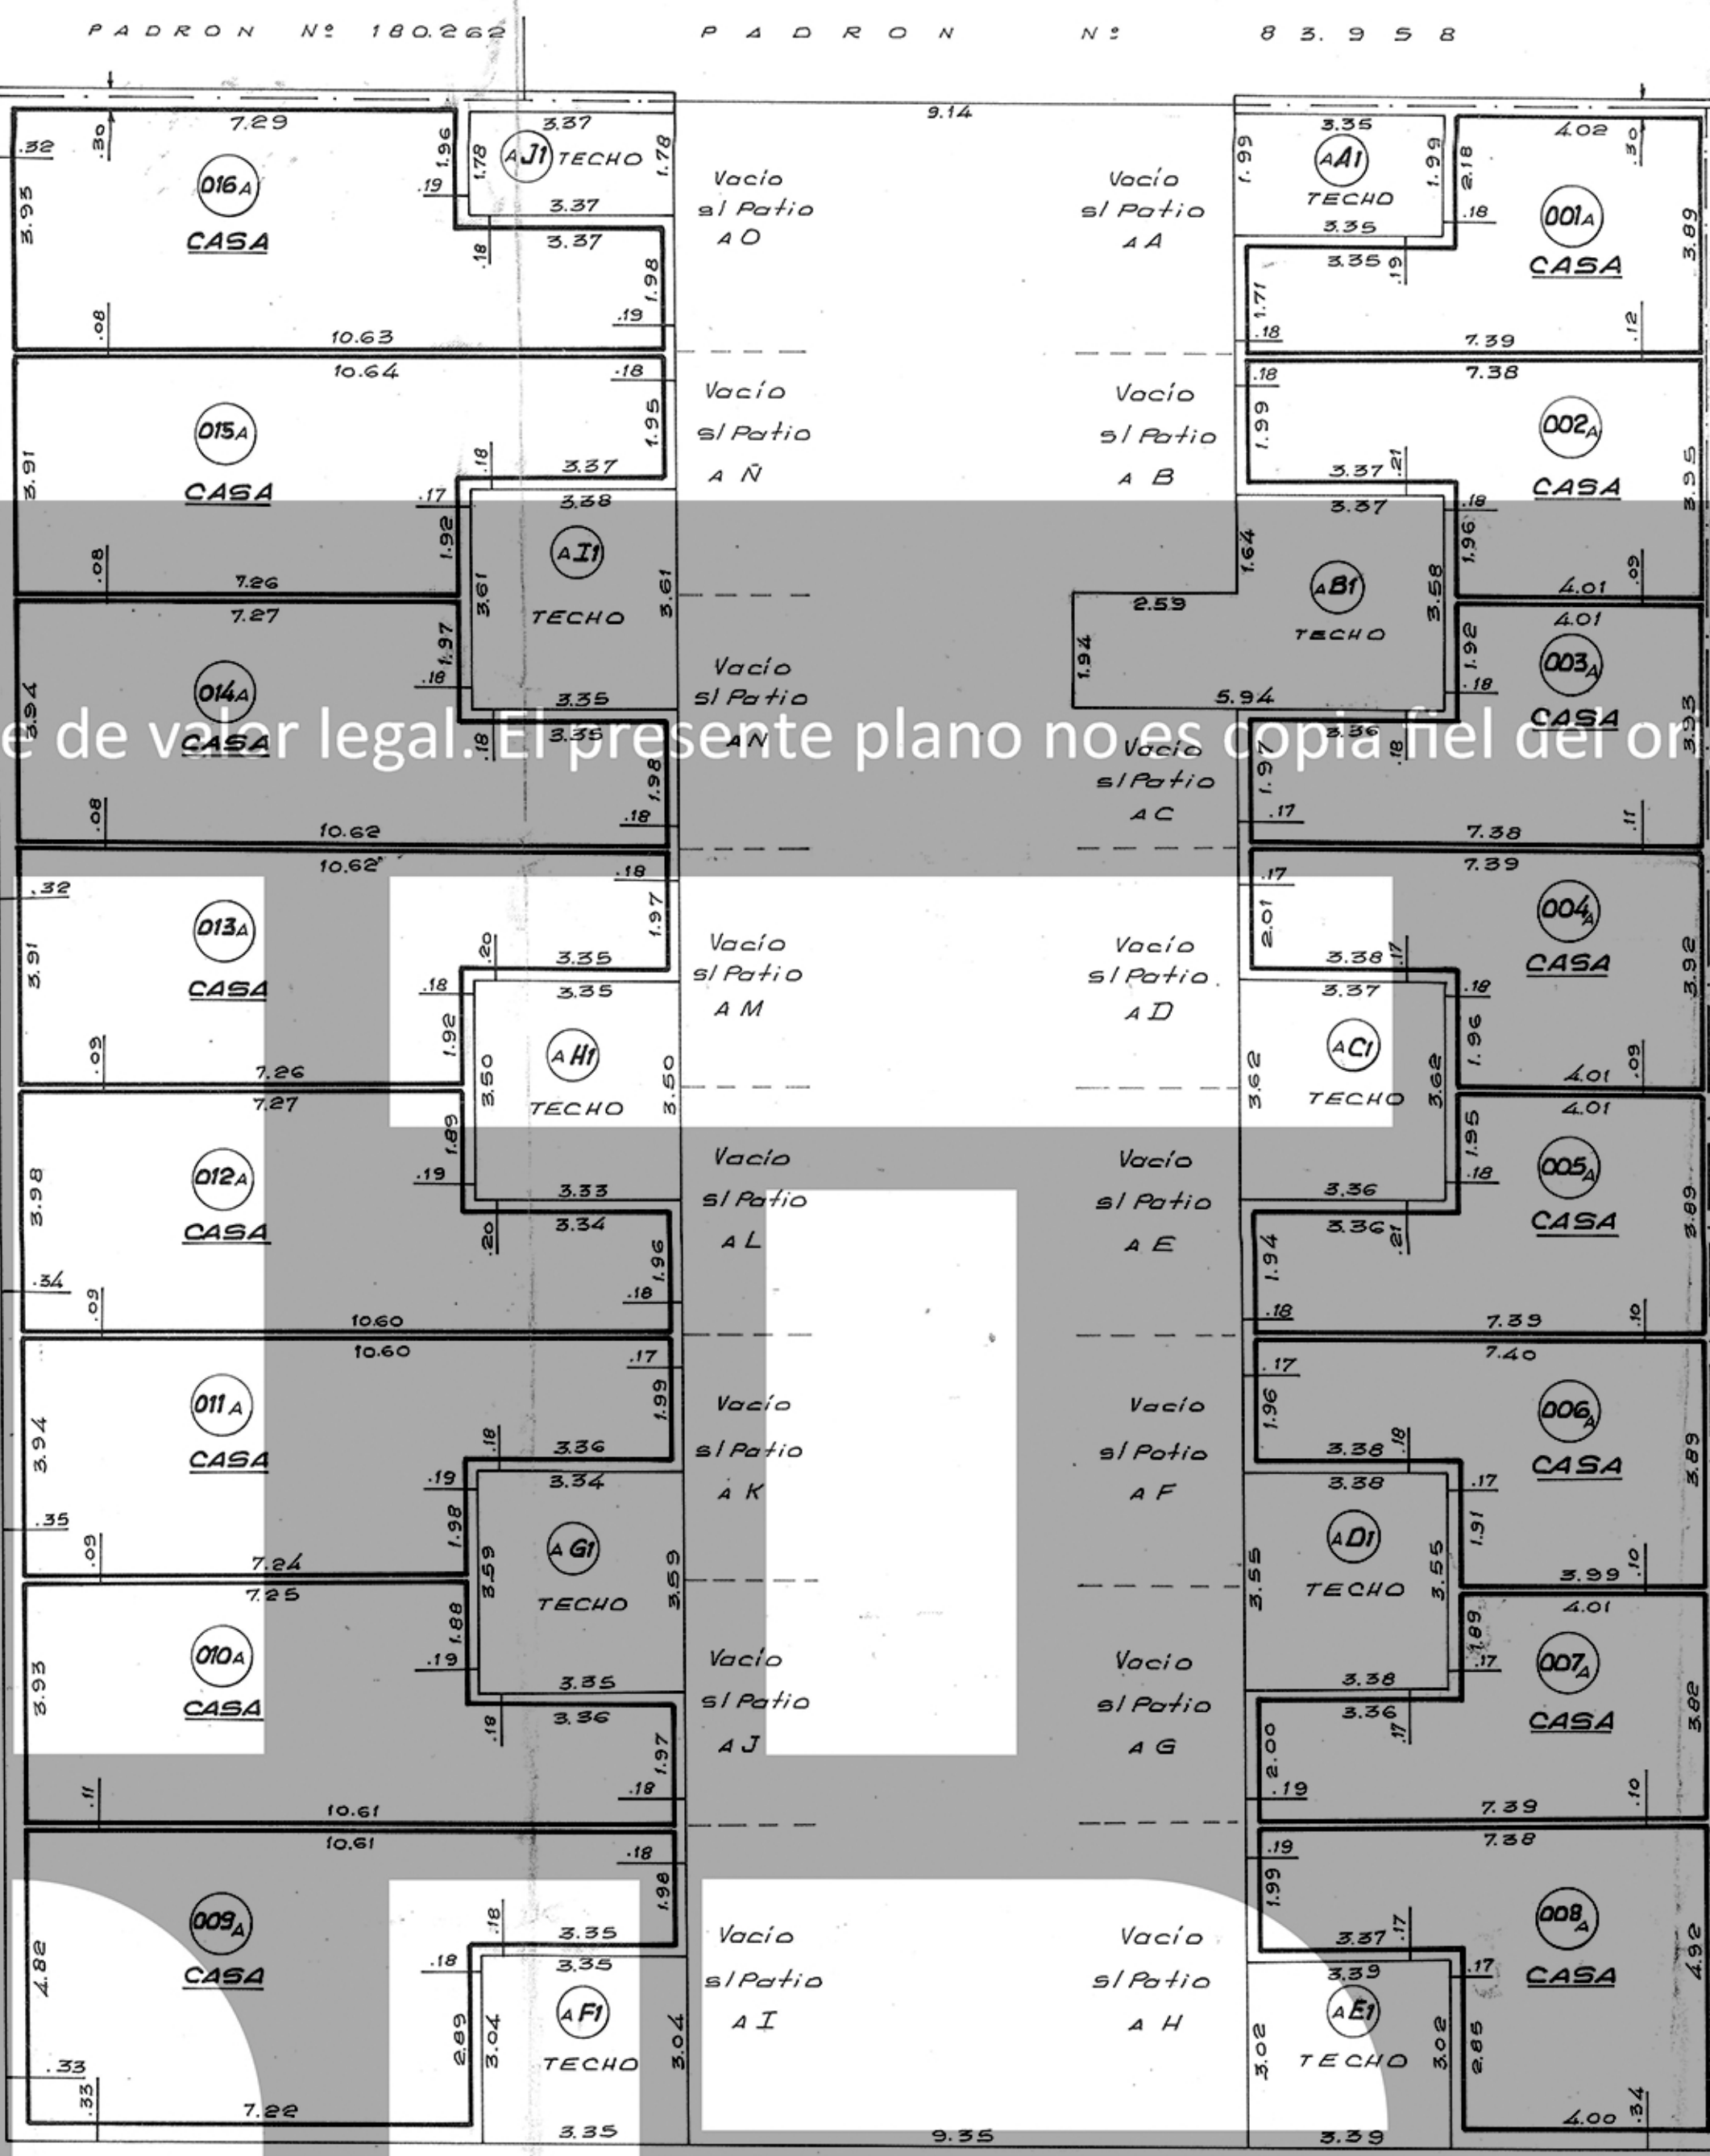


PLANTA BAJA

PLANTA ALTA

TECHOS

PLANO DE MENSURA DEL PREDIO Y UBICACION DE BLOQUES

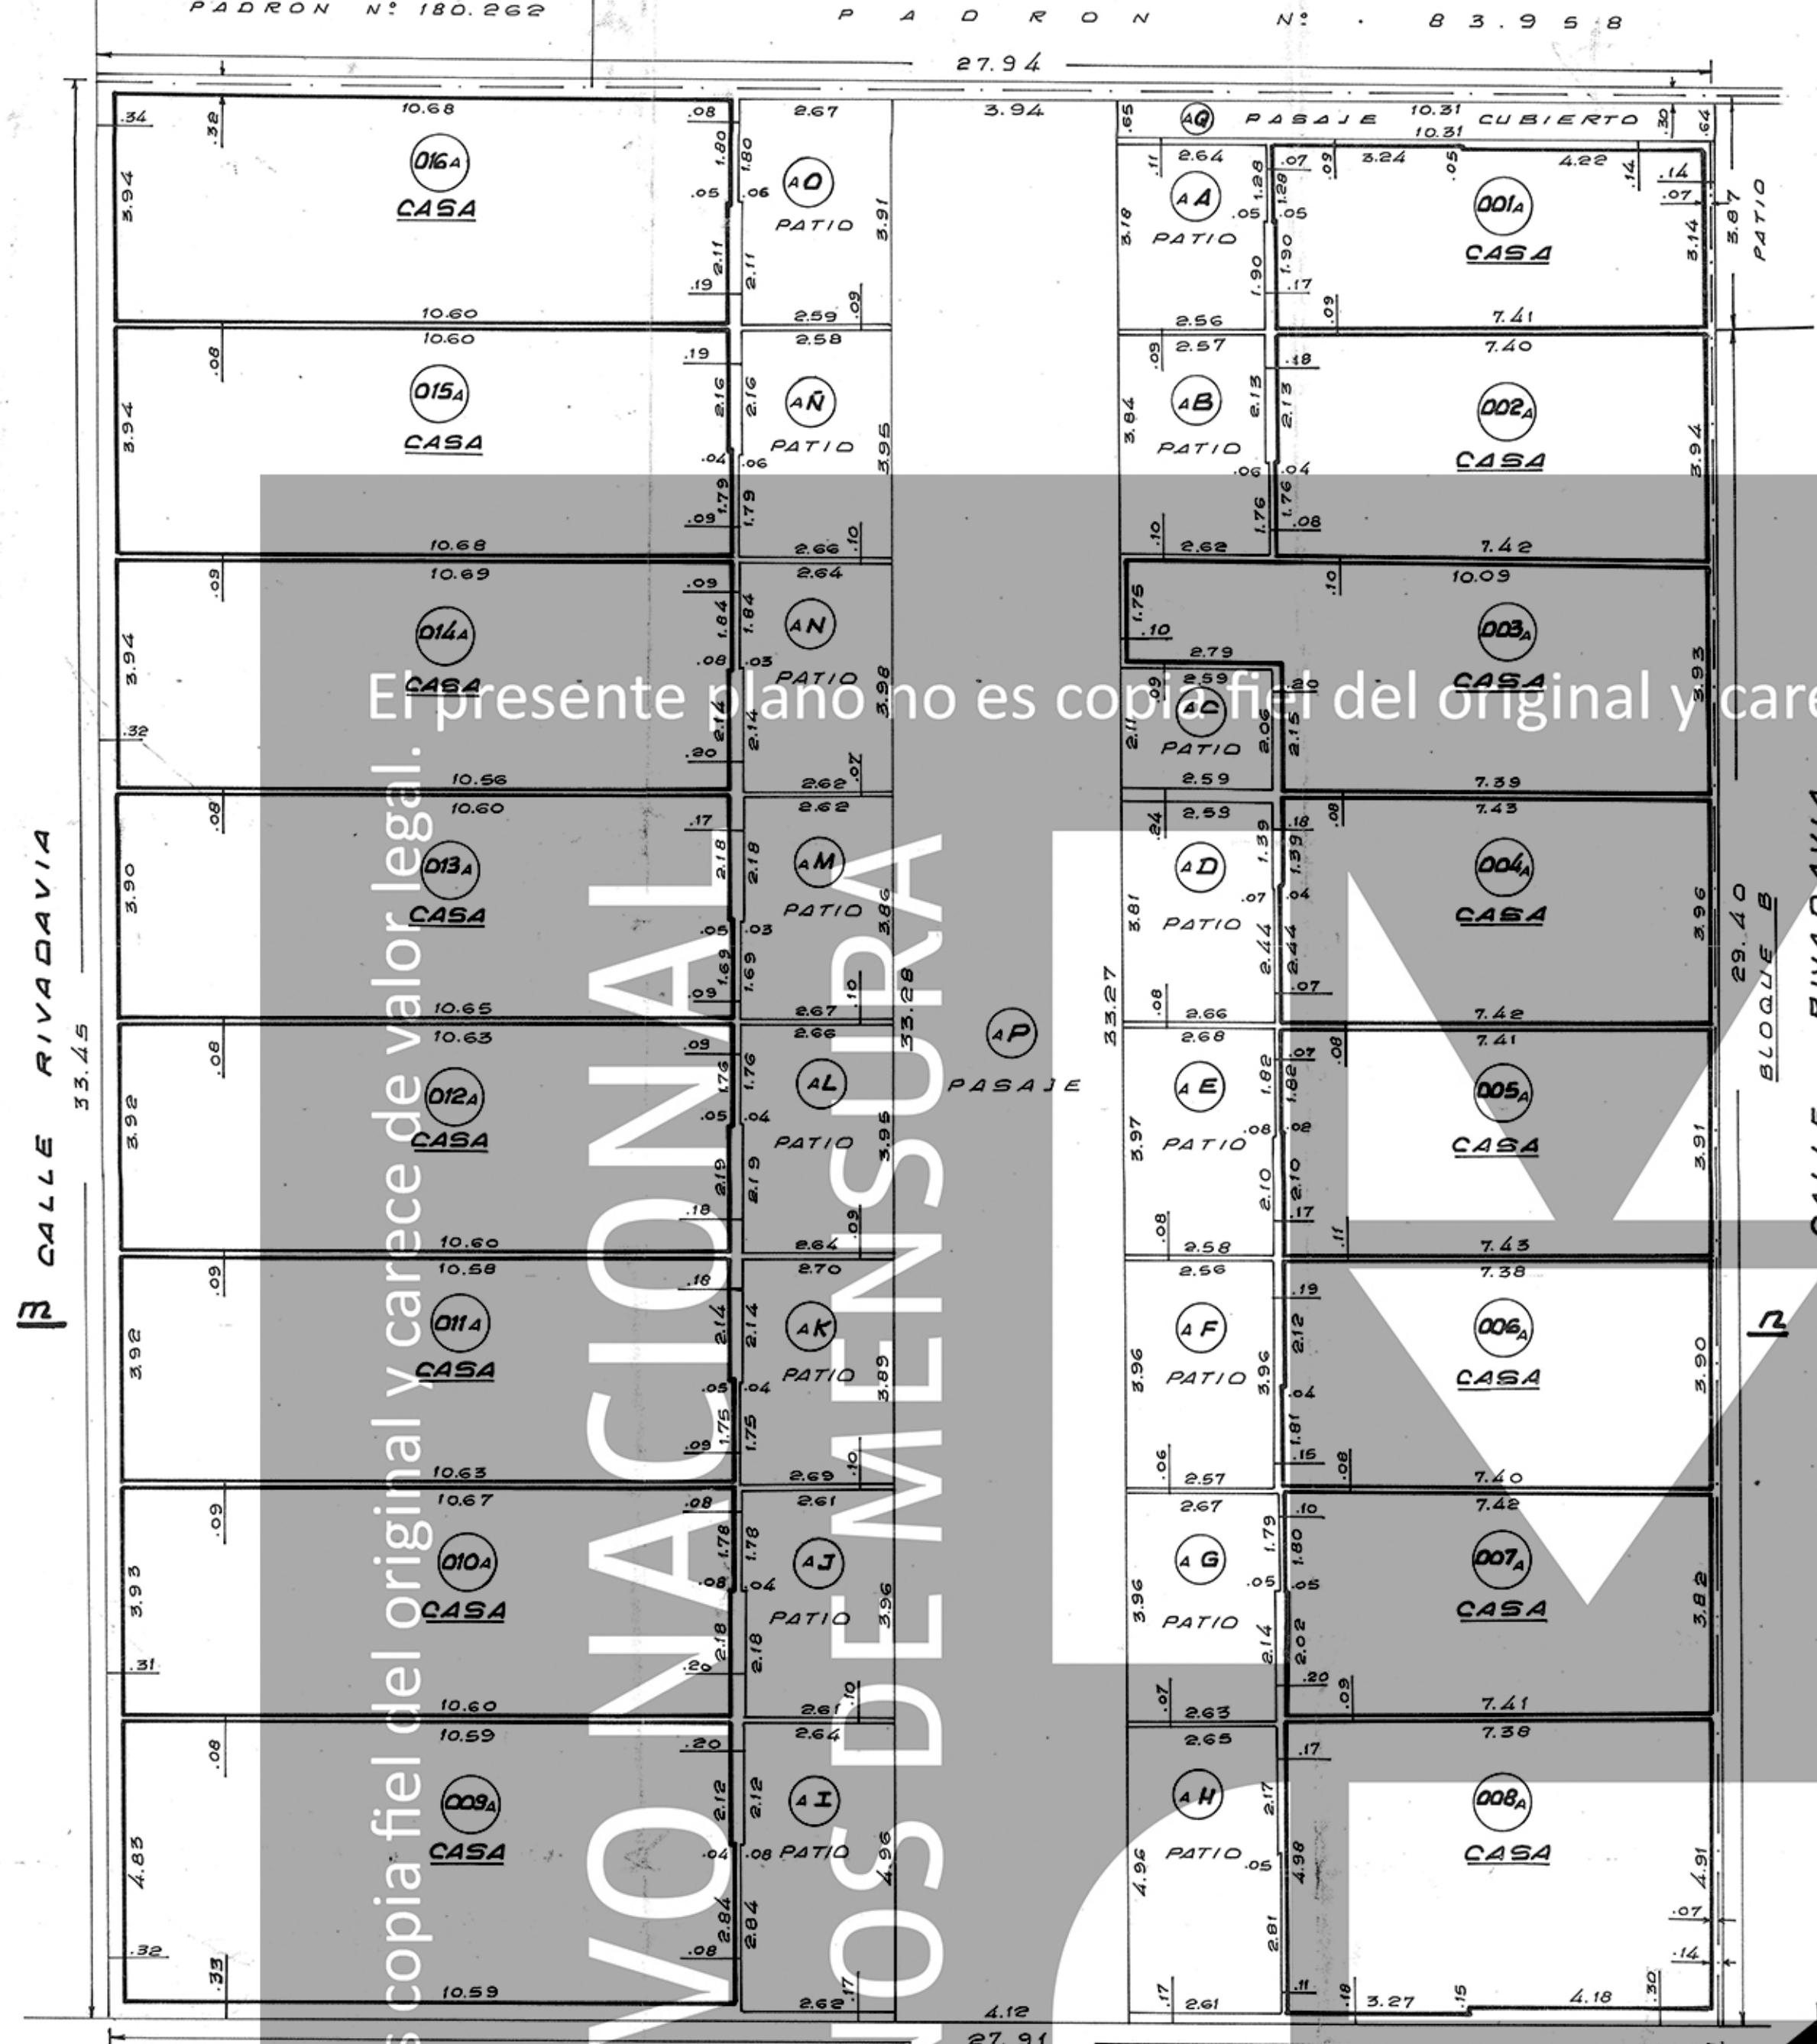

BLOQUE A - PLANILLA DE AREAS en m²

CORTE ESQUEMATICO m.-n

NIVEL	UNIDAD	PROPR. INDIV.	PROPR. COMUN. LIBRE EDIFIC.	TOTAL EDIFIC.	TOTAL PLANTA	OBSERVACIONES	NIVEL	UNIDAD	PROPR. INDIV.	PROPR. COMUN. LIBRE EDIFIC.	TOTAL EDIFIC.	TOTAL PLANTA	OBSERVACIONES
PLANTA BAJA	CASA	001 A	23.46	23.46	23.46	TOTAL 001 A : 46.01	PLANTA ALTA	CASA	001 A	21.55	21.55	21.55	
	CASA	002 A	29.00	29.00	29.00	" 002 A : 51.65		CASA	002 A	22.55	22.55	22.55	
	CASA	003 A	28.64	28.64	28.64	" 003 A : 56.11		CASA	003 A	22.47	22.47	22.47	
	CASA	004 A	28.94	28.94	28.94	" 004 A : 51.41		CASA	004 A	22.47	22.47	22.47	
	CASA	005 A	29.05	29.05	29.05	" 005 A : 51.39		CASA	005 A	22.34	22.34	22.34	
	CASA	006 A	28.93	28.93	28.93	" 006 A : 51.20		CASA	006 A	22.27	22.27	22.27	
	CASA	007 A	28.32	28.32	28.32	" 007 A : 50.57		CASA	007 A	22.25	22.25	22.25	
	CASA	008 A	37.16	37.16	37.16	" 008 A : 63.46		CASA	008 A	22.29	22.29	22.29	
	CASA	009 A	51.90	51.90	51.90	" 009 A : 93.81		CASA	009 A	41.71	41.71	41.71	
	CASA	010 A	41.94	41.94	41.94	" 010 A : 76.97		CASA	010 A	35.03	35.03	35.03	
	CASA	011 A	41.40	41.40	41.40	" 011 A : 76.27		CASA	011 A	35.27	35.27	35.27	
	CASA	012 A	41.97	41.97	41.97	" 012 A : 77.19		CASA	012 A	35.15	35.15	35.15	
	CASA	013 A	41.97	41.97	41.97	" 013 A : 77.23		CASA	013 A	35.09	35.09	35.09	
	CASA	014 A	41.97	41.97	41.97	" 014 A : 77.37		CASA	014 A	35.31	35.31	35.31	
	CASA	015 A	41.97	41.97	41.97	" 015 A : 76.85		CASA	015 A	34.98	34.98	34.98	
PLANTA BAJA	CASA	016 A	41.75	41.75	41.75	" 016 A : 77.05	PLANTA ALTA	CASA	016 A	35.30	35.30	35.30	
	PATIO	A A		8.25	8.25	Uso exclusivo 001 A		TECHO	A A1		6.37		
	PATIO	A B		10.02	10.02	" 002 A		TECHO	A B1		17.05		
	PATIO	A C		5.40	5.40	" 003 A		TECHO	A C1		12.18		
	PATIO	A D		10.06	10.06	" 004 A		TECHO	A D1		12.00		
	PATIO	A E		10.56	10.56	" 005 A		TECHO	A E1		12.24		
	PATIO	A F		10.16	10.16	" 006 A		TECHO	A F1		10.18		
	PATIO	A G		10.45	10.45	" 007 A		TECHO	A G1		12.01		
	PATIO	A H		13.05	13.05	" 008 A		TECHO	A H1		11.89		
	PATIO	A I		13.07	13.07	" 009 A		TECHO	A I1		12.15		
	PATIO	A J		10.35	10.35	" 010 A		TECHO	A J1		6.00		
	PATIO	A K		10.48	10.48	" 011 A							
	PATIO	A L		10.46	10.46	" 012 A							
	PATIO	A M		10.31	10.31	" 013 A							
	PATIO	A N		10.48	10.48	" 014 A							
	PATIO	A O		10.34	10.34	" 015 A							
PLANTA BAJA	PASAJE	A P	133.27				TECHOS	Sec. muros perim. y sep.					
	PASAJE CUBIERTO	A Q						S U M A S	469.93	112.17	46.99	629.07	
								TECHOS	A A2	200.48			
								TECHOS	A B2	317.41			
PLANTA BAJA	Sec. muros perim. y sep.			46.88	46.88		TECHOS	Sec. muros per. y sep.		1.81	1.81		
								S U M A S	517.89	1.81	1.81	519.70	
PLANTA BAJA							TECHOS						

LAMINA N° 1
CONTIENE: BLOQUE A
y PLANO DE MENSURA
Sigue Lám. N° 2
CONTIENE: BLOQUE B



PLANO DE MENSURA Y FRACCIONAMIENTO
LEVANTADO A LOS EFECTOS DE INCORPORAR EL INMUEBLE
AL REGIMEN DE LA PROPIEDAD HORIZONTAL - LEY N° 10.751
DE ACUERDO A LO ESTABLECIDO EN LA LEY N° 14.261, DEL
3/3/74, ART. 1 A 15 INCLUSIVE.

PROPIETARIO:	MINISTERIO DE SALUD PUBLICA	
DEPARTAMENTO:	MONTEVIDEO	FECHA:
PADRON:	N° 83.941	INGENIERO AGROMENSUR
ESCALA:	1:100	EUGENIO JAZURI

PLANTA BAJA

PLANTA ALTA

TECHOS

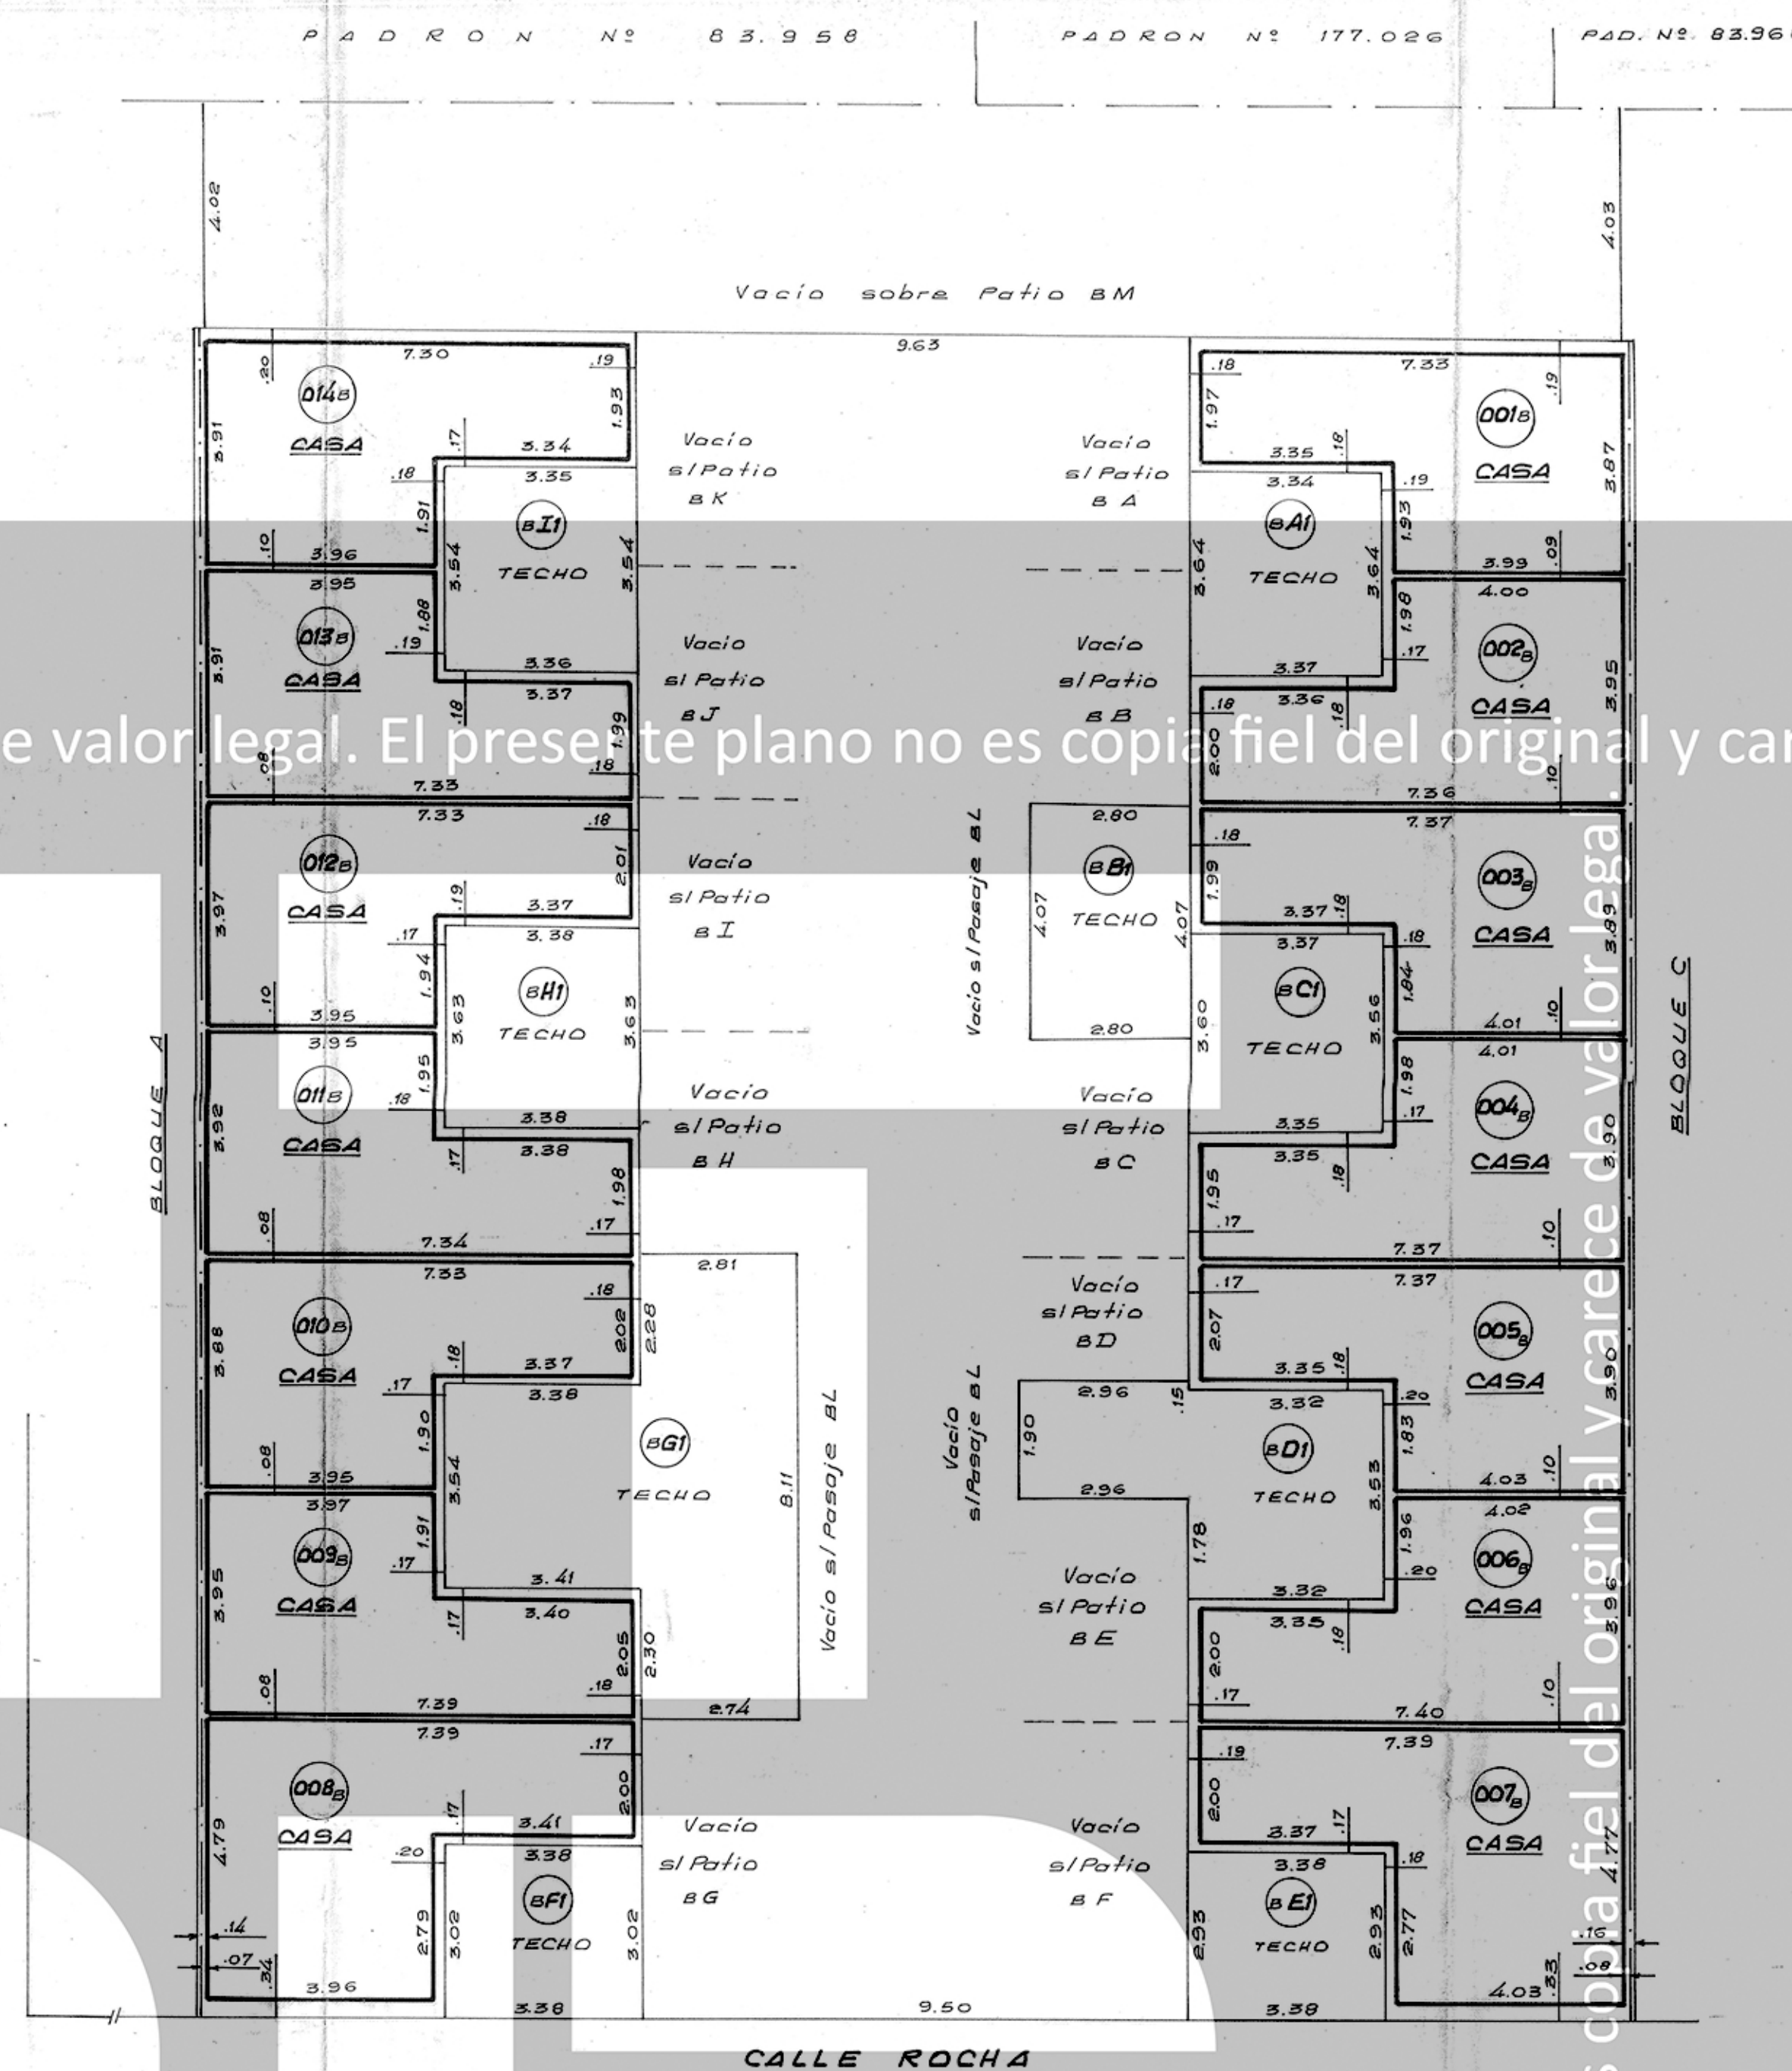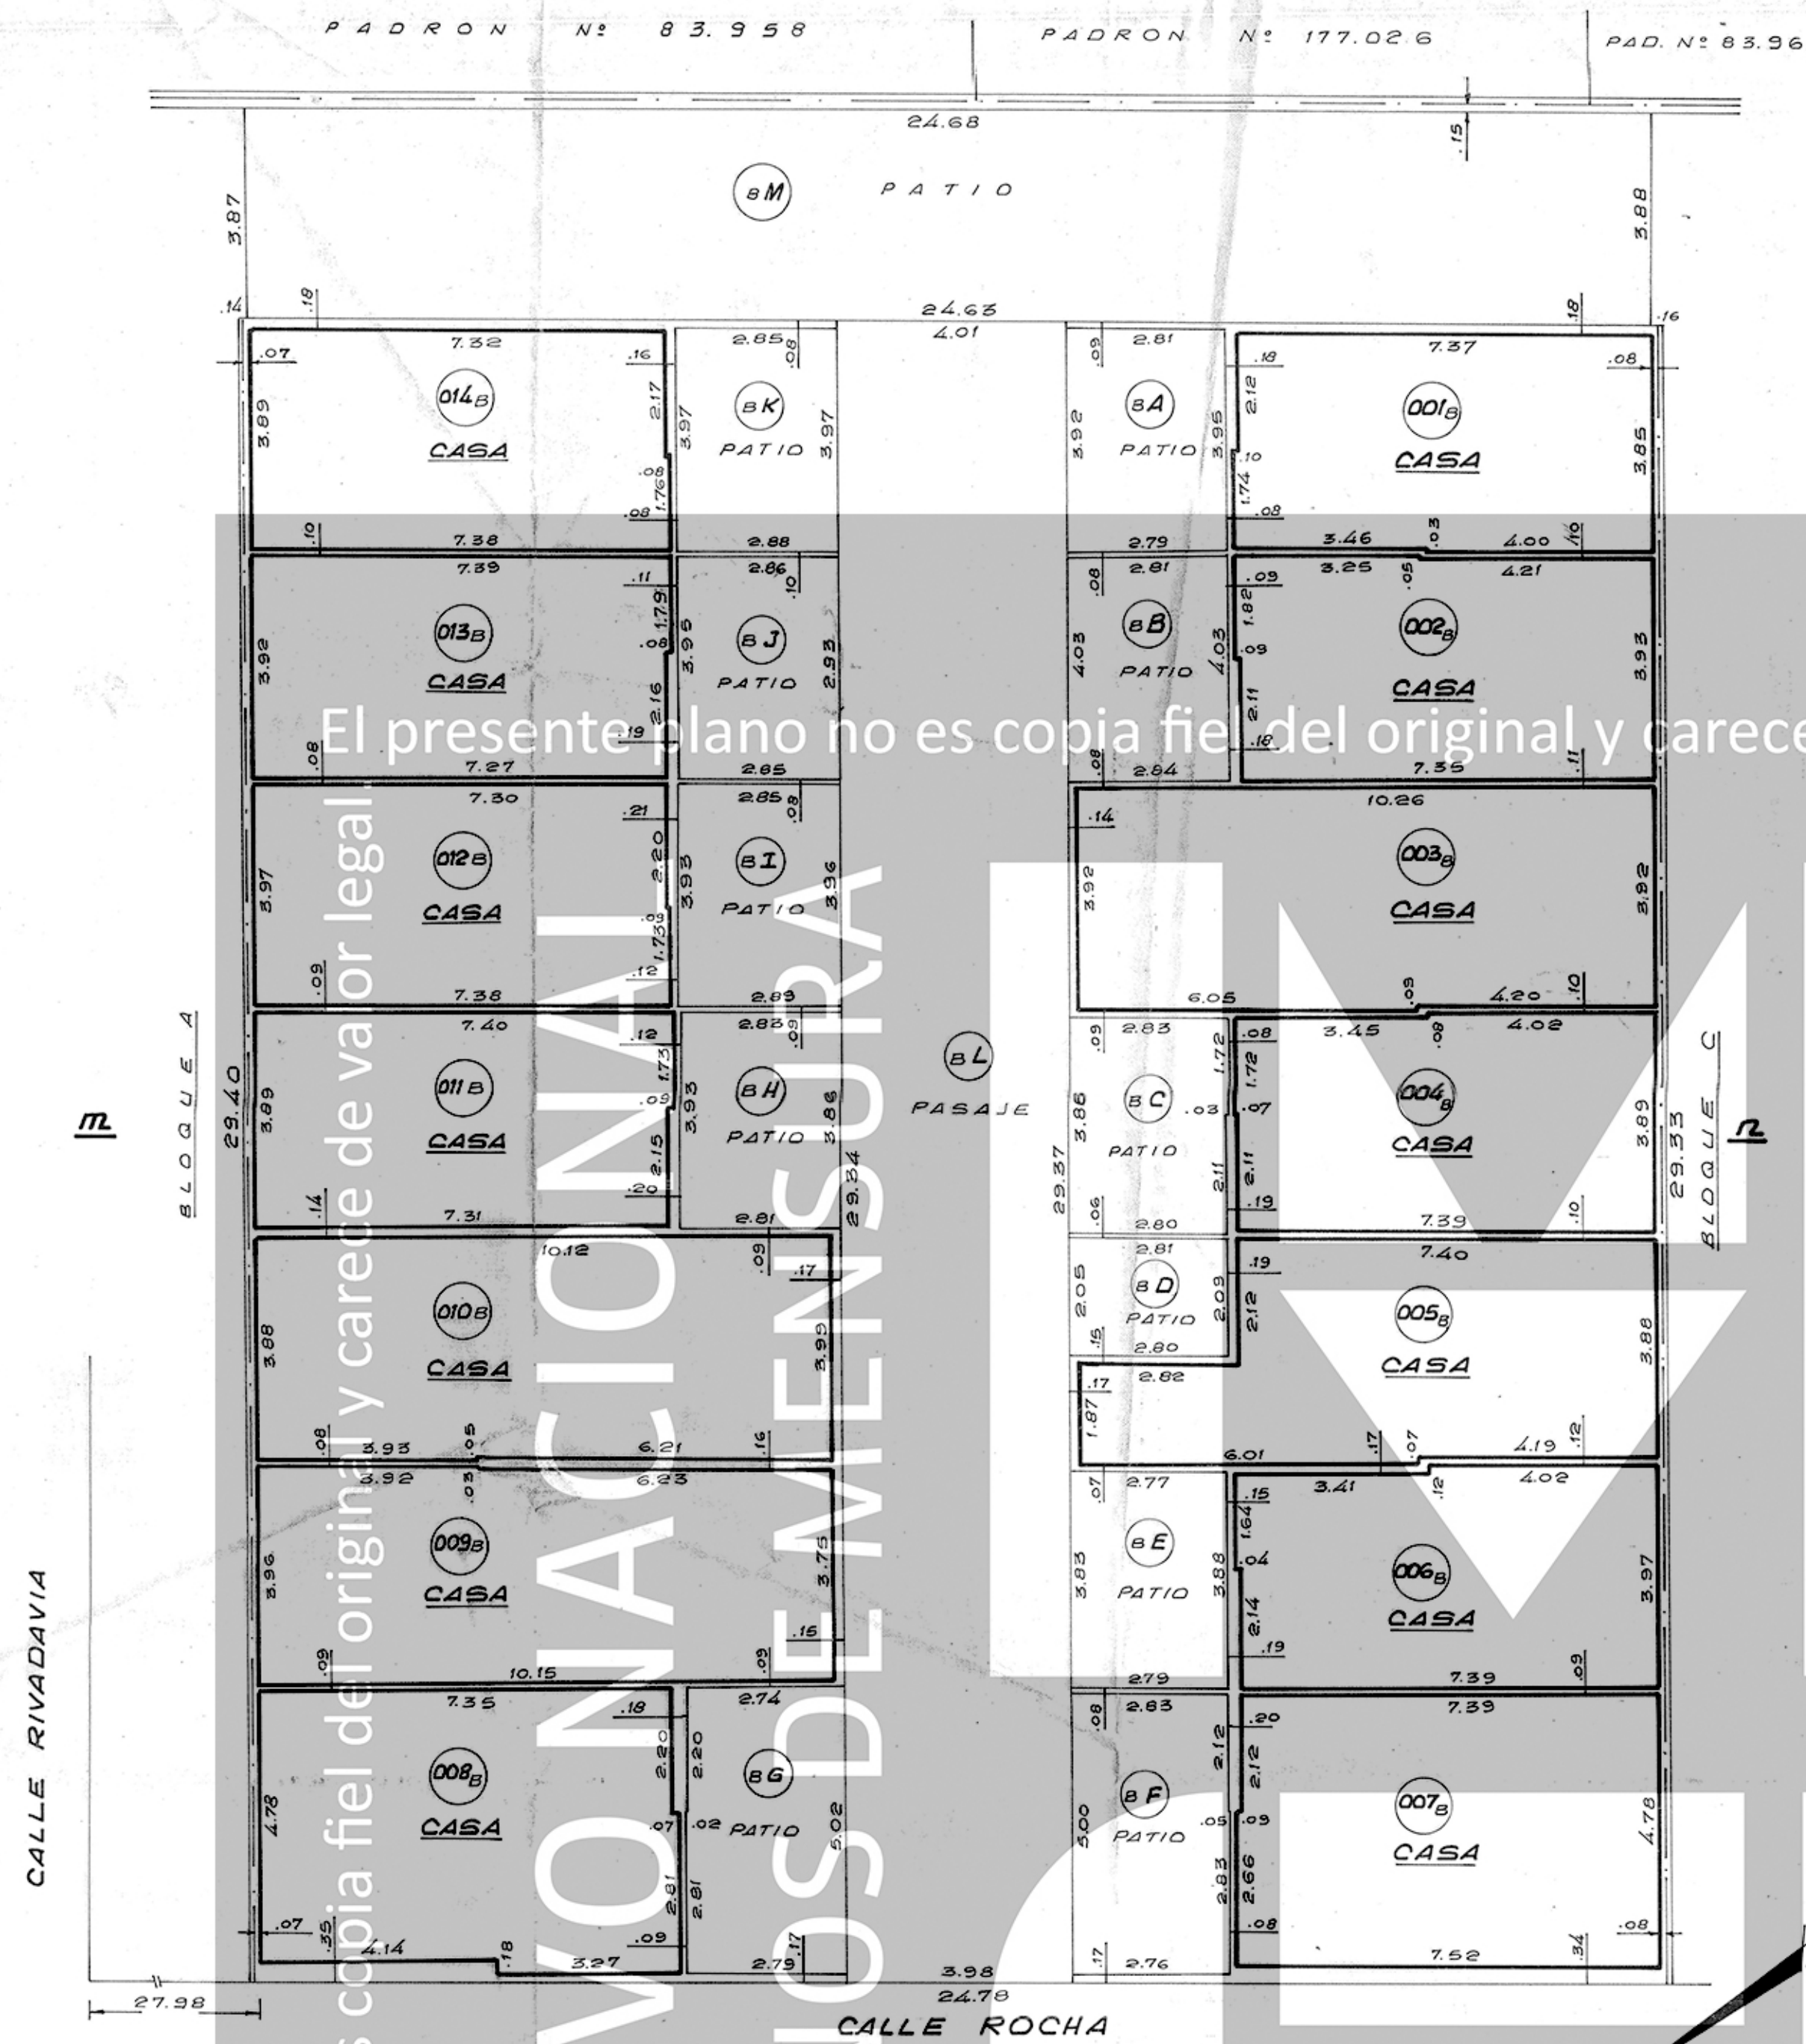

BLOQUE B - PLANILLA DE AREAS en m²

NIVEL	UNIDAD	PROPR. INDIV.	PROPR. COMUN. LIBRE EDIFIC.	TOTAL EDIFIC.	TOTAL PLANTA	OBSERVACIONES	NIVEL	UNIDAD	PROPR. INDIV.	PROPR. COMUN. LIBRE EDIFIC.	TOTAL EDIFIC.	TOTAL PLANTA	OBSERVACIONES
PLANTA BAJA	CASA 001 B	28.58		28.58		Total 001 B: 28.57	PLANTA ALTA	CASA 001 A	21.99		21.99		
	CASA 002 B	28.58		28.58				CASA 002 A	22.52		22.52		
	CASA 003 B	28.58		28.58				CASA 003 A	22.52		22.52		
	CASA 004 B	28.58		28.58				CASA 004 A	22.52		22.52		
	CASA 005 B	28.58		28.58				CASA 005 A	22.52		22.52		
	CASA 006 B	28.58		28.58				CASA 006 A	22.52		22.52		
	CASA 007 B	28.58		28.58				CASA 007 A	22.52		22.52		
	CASA 008 B	28.58		28.58				CASA 008 A	22.52		22.52		
	CASA 009 B	28.58		28.58				CASA 009 A	22.52		22.52		
	CASA 010 B	28.58		28.58				CASA 010 A	22.52		22.52		
	CASA 011 B	28.58		28.58				CASA 011 A	22.52		22.52		
	CASA 012 B	28.58		28.58				CASA 012 A	22.52		22.52		
	CASA 013 B	28.58		28.58				CASA 013 A	22.52		22.52		
	CASA 014 B	28.58		28.58				CASA 014 A	22.52		22.52		
	PATIO B A	15.41		15.41				TECHO B A	11.40		11.40		
PLANTA ALTA	PATIO B B	10.82		10.82			TECHOS	TECHO B B	18.03		18.03		
	PATIO B C	5.81		5.81				TECHO B C	17.34		17.34		
	PATIO B D	10.72		10.72				TECHO B D	3.30		3.30		
	PATIO B E	13.32		13.32				TECHO B E	10.21		10.21		
	PATIO B F	13.67		13.67				TECHO B F	24.62		24.62		
	PATIO B G	10.32		10.32				TECHO B G	19.27		19.27		
	PATIO B H	11.22		11.22				TECHO B H	11.98		11.98		
	PATIO B I	11.25		11.25									
	PATIO B J	11.37		11.37									
	PATIO B K	117.27		117.27									
	PATIO B L	35.64		35.64									
	PATIO B M												
	PASAJE B L												
	PATIO B M												
Sec. muros per. y sep.							SUMAS		322.27	131.76	27.20	27.20	
TECHOS							B A2		181.55	27.20	350.07	481.83	
TECHOS							B B2		174.93				
Sec. muros per. y sep.							SUMAS			4.40	4.40	360.69	
SUMAS		455.53	239.30	31.82	487.25	826.66							

CORTE ESQUEMATICO m-n



LAMINA Nº 2
CONTIENE: BLOQUE B
Antecede Lám. Nº 1
CONTIENE: BLOQUE A
Y PLANO DE MENSURA
Sigue Lám. Nº 3
CONTIENE: BLOQUE C

PLANO DE MENSURA Y FRACCIONAMIENTO
LEVANTADO A LOS EFECTOS DE INCORPORAR EL INMUEBLE
AL REGIMEN DE LA PROPIEDAD HORIZONTAL - LEY Nº 10.751
DE ACUERDO A LO ESTABLECIDO EN LA LEY Nº 14.281, DEL
23/11/72, ART. 1º AL 5º INCLUSIVE.

PROPIETARIO: *[Firma]*
MINISTERIO DE SALUD PUBLICA
DEPARTAMENTO: MONTEVIDEO
SECCION JUDICIAL: 120.
FECHA: Montevideo, marzo de 1983...
PADRON: Nº 83.941
AREA DEL SOLAR: 2740 m² 44
INGENIERO AGRIMENSUR: *[Firma]*
EUGENIO JAURI

ESCALA: 1:100

