



ADMINISTRACIÓN NACIONAL
DE EDUCACIÓN PÚBLICA

CONSEJO DIRECTIVO CENTRAL

COMISION DESCENTRALIZADA ROCHA

A5

1

L12

TIPO:

CANTIDAD:

LAMINA N°:

fecha:


25 / 05 / 2019

arquitecto:

ARQ. JUAN JOSE RIGAMONTI

REFORMAS ESCUELA N°47 - COLONIA GREISSING
DIRECCIÓN y BAÑOS

UBICACIÓN: DIRECCIÓN / DORMITORIOS

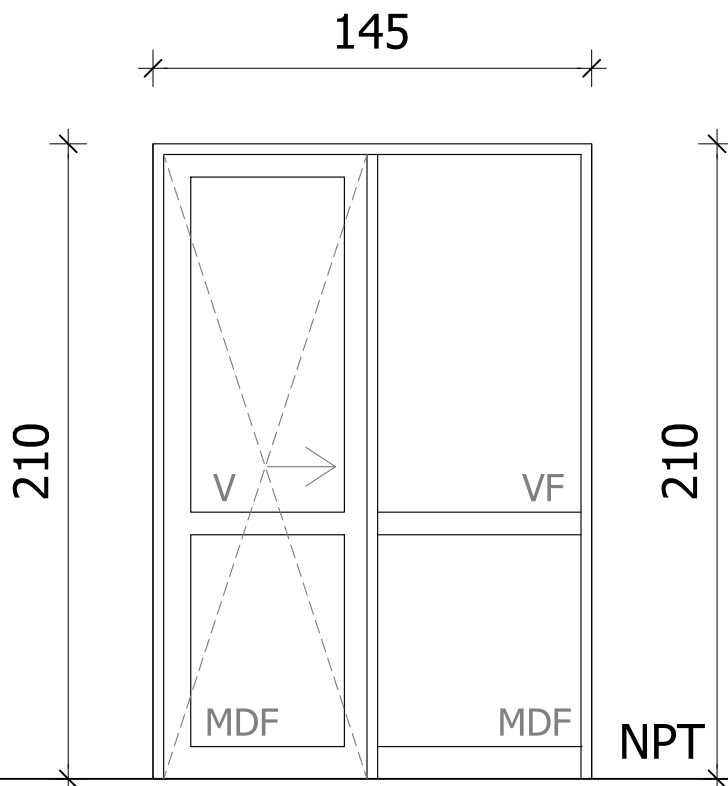

ESCALA 1:25

DETALLES HOJA

CANTIDAD	IZQ	DER	CERRAMIENTO ACCESO DIRECCION /DORMITORIOS ALUMINIO A5

MARCO	SISTEMA GALA - COLOR BLANCO
HOJAS	HOJA CORREDIZA - RESTO FIJA
	SISTEMA GALA - COLOR BLANCO
ACCESORIOS	BURLETE P/ARMADO DE HOJAS PN°4514
	CERRADURA DE SEGURIDAD
	SECTOR INFERIOR EN MDF BLANCO
ANCLAJES	GRAPAS DE AMURE
TERMINACIONES	ANODIZADO NATURAL 10micras MINIMO.-
VIDRIOS	6mm. - COMUNES
PROTECCION TIPO	

OBSERVACIONES	TODAS LAS MEDIDAS DEBERÁN SER RECTIFICADAS EN OBRA. TODAS TENDRÁN LAS GRAPAS PARA SU AMURE. TODOS LOS TIPOS SE COLOCARÁN
---------------	---