



ADMINISTRACIÓN NACIONAL
DE EDUCACIÓN PÚBLICA

CONSEJO DIRECTIVO CENTRAL

COMISION DESCENTRALIZADA ROCHA

A4

1

L11

TIPO:

CANTIDAD:

LAMINA N°:


fecha:

25 / 05 / 2019

arquitecto:

ARQ. JUAN JOSE RIGAMONTI

UBICACIÓN: DIRECCIÓN / ESTAR

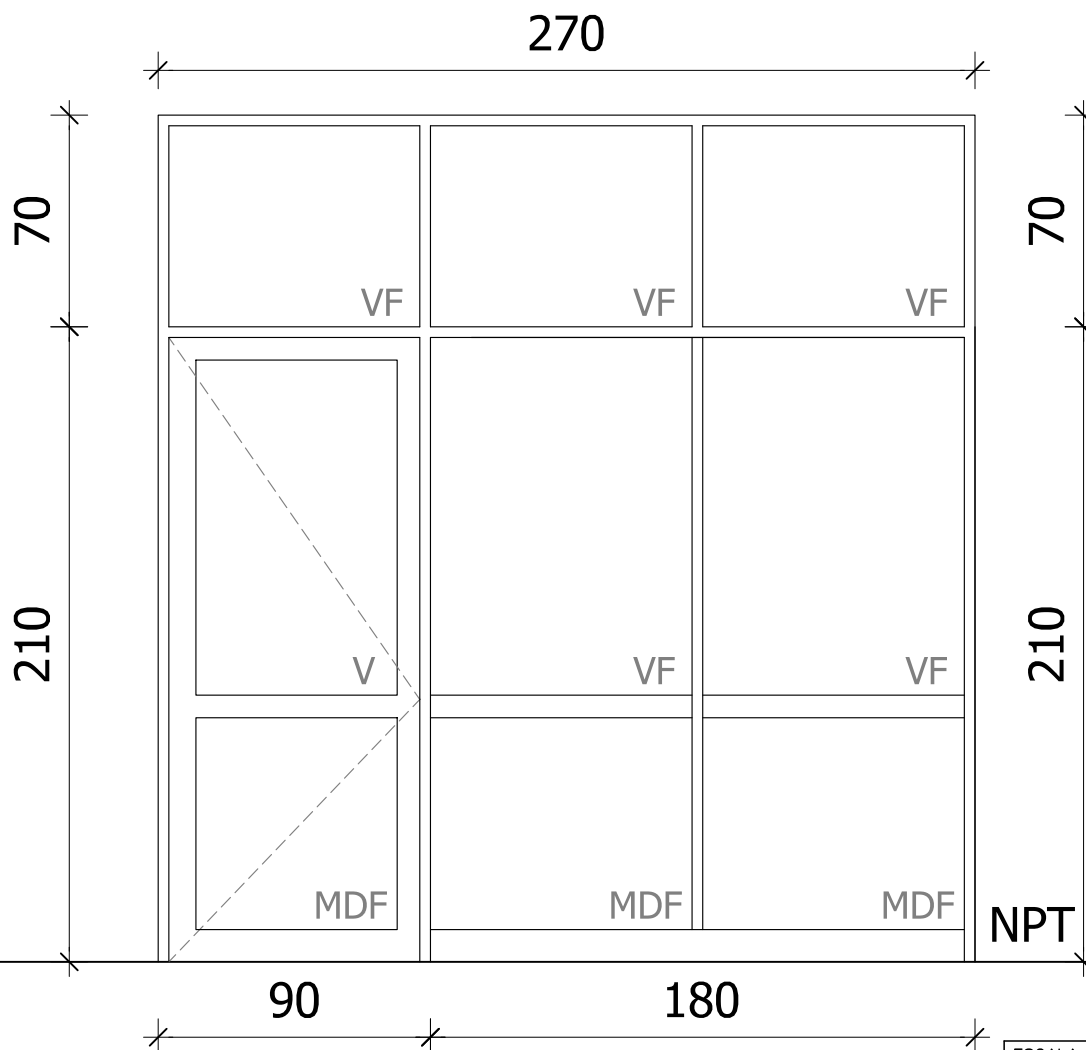

ESCALA 1:25
DETALLES HOJA

CANTIDAD	IZQ	DER	CERRAMIENTO DIRECCIÓN - ALUMINIO A4
MARCO			SISTEMA GALA - COLOR BLANCO
HOJAS			HOJA BATIENTE- RESTO FIJA
			SISTEMA GALA - COLOR BLANCO
ACCESORIOS			BURLETE P/ARMADO DE HOJAS PN°4514
			CERRADURA DE SEGURIDAD
			SECTOR INFERIOR EN MDF BLANCO
ANCLAJES			GRAPAS DE AMURE
TERMINACIONES			ANODIZADO NATURAL 10micras MINIMO.-
VIDRIOS			6mm. - COMUNES
PROTECCION TIPO			

OBSERVACIONES **TODAS LAS MEDIDAS DEBERÁN SER RECTIFICADAS EN OBRA. TODAS TENDRÁN LAS GRAPAS PARA SU AMURE. TODOS LOS TIPOS SE COLOCARÁN**