


CORTE A - A (EXISTENTE)

ESCALA 1/50

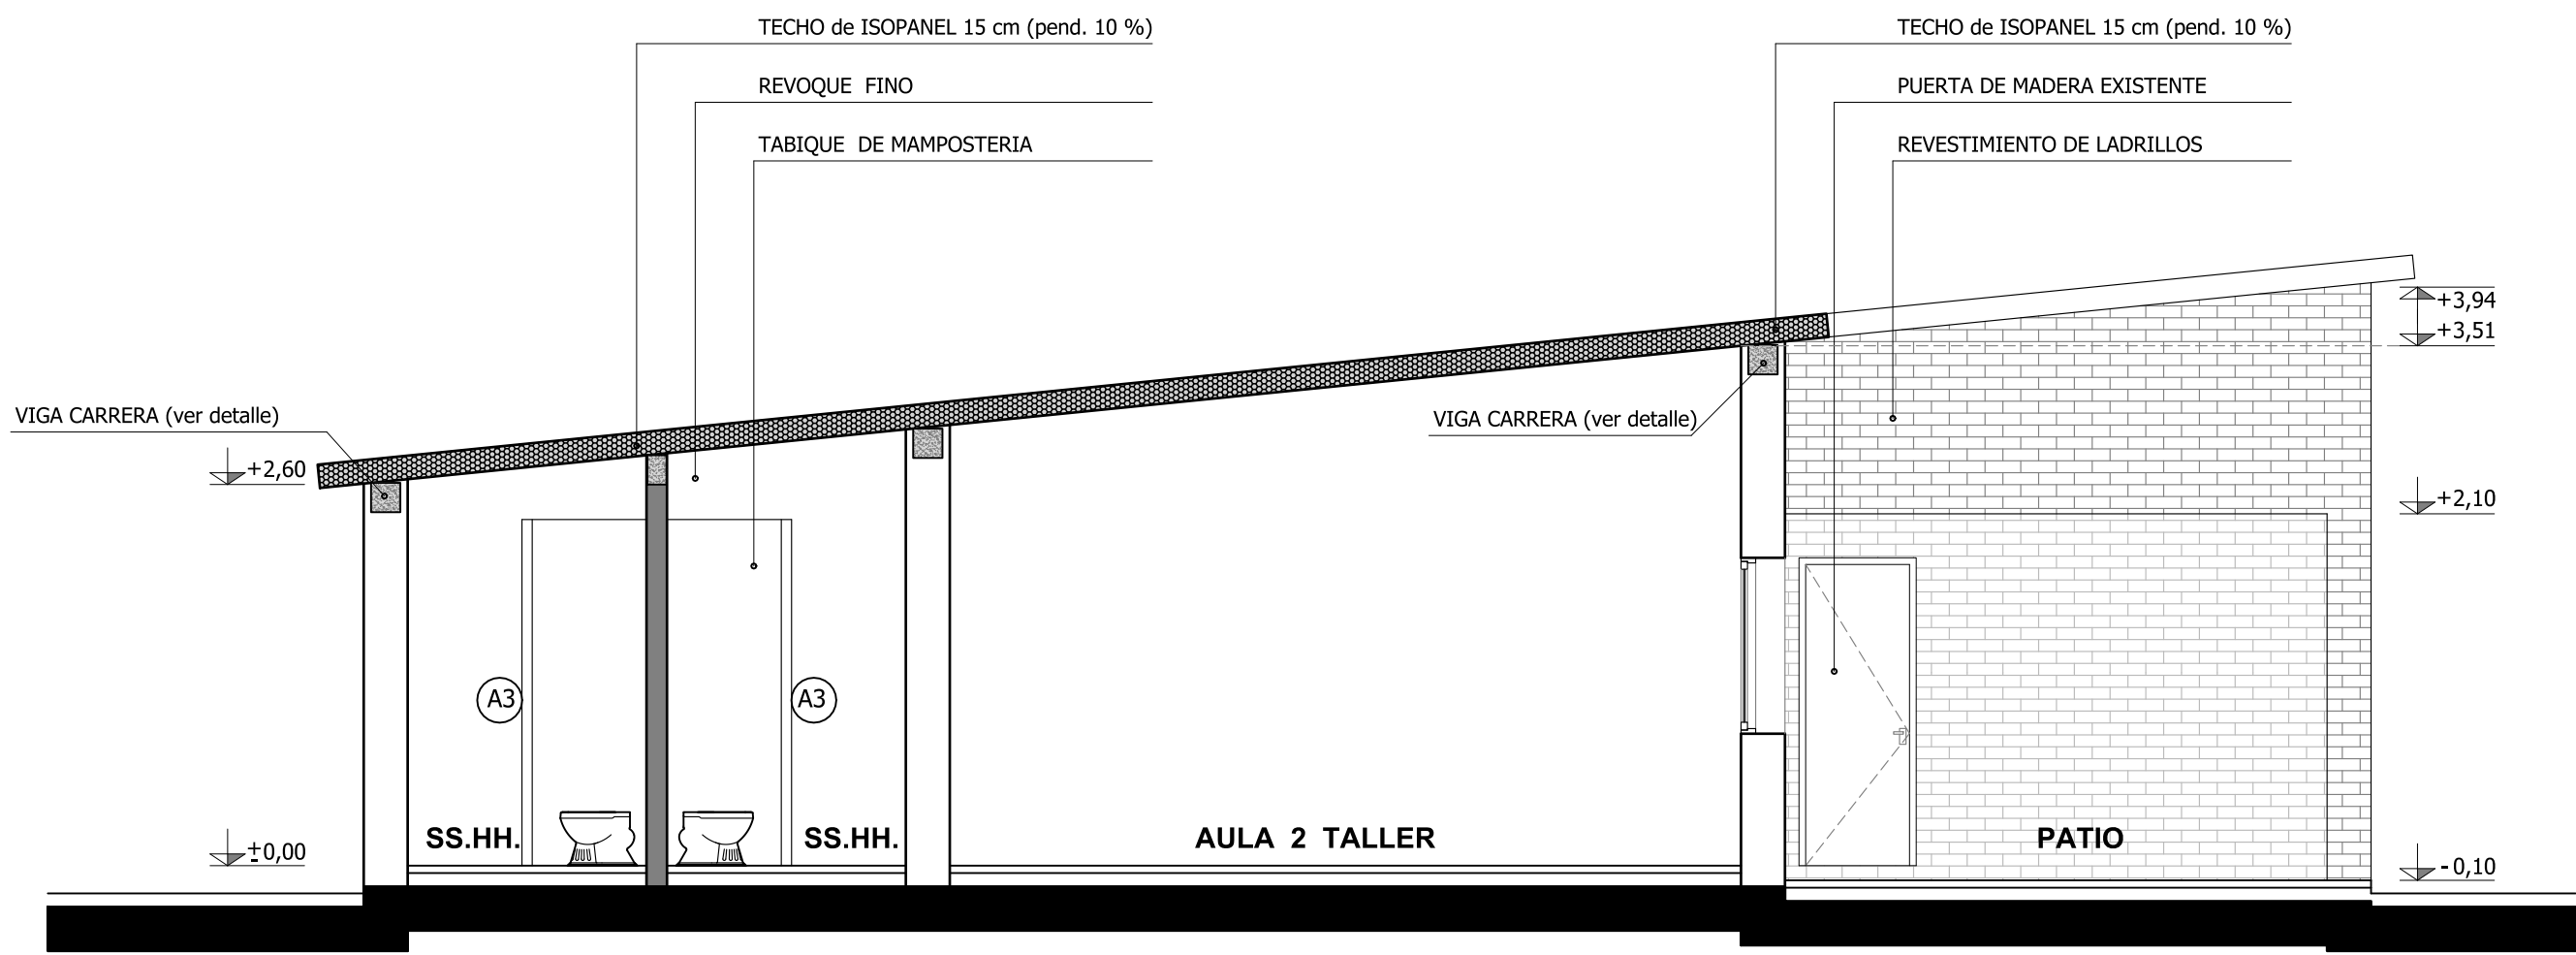

CORTE A - A (PROYECTADO)

ESCALA 1/50

REFERENCIAS

- EDIFICACIÓN EXISTENTE
- AMPLIACIÓN PROYECTADA