



FACHADA FRONTAL
MÓDULO: aulas dobles

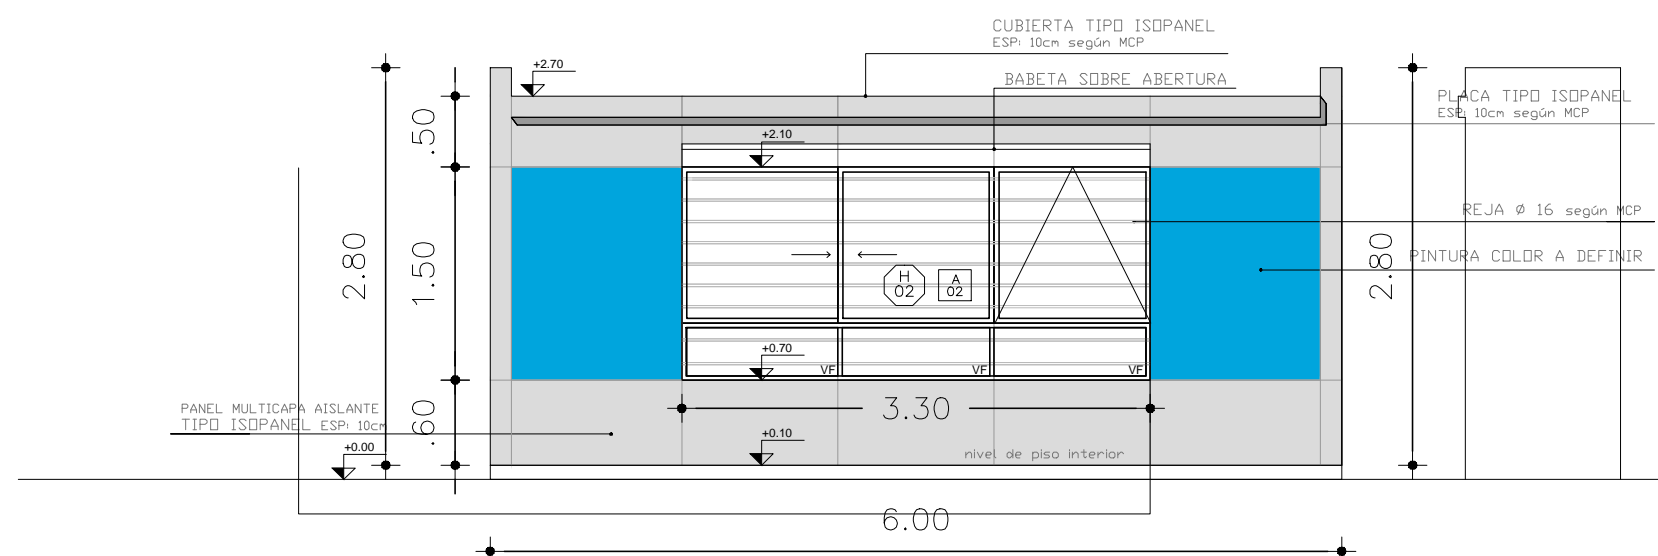

FACHADA POSTERIOR
MÓDULO: aulas dobles

OBRA PROTOTIPO AULAS DOBLES		FECHA 2018 ESCALA 1:75
PLANO FACHADAS		LÁMINA L2
FIDEICOMISO DE INFRAESTRUCTURA EDUCATIVA PÚBLICA DE LA ADMINISTRACIÓN NACIONAL DE EDUCACIÓN PÚBLICA		 CND COORDINACIÓN NACIONAL PARA EL DESARROLLO