

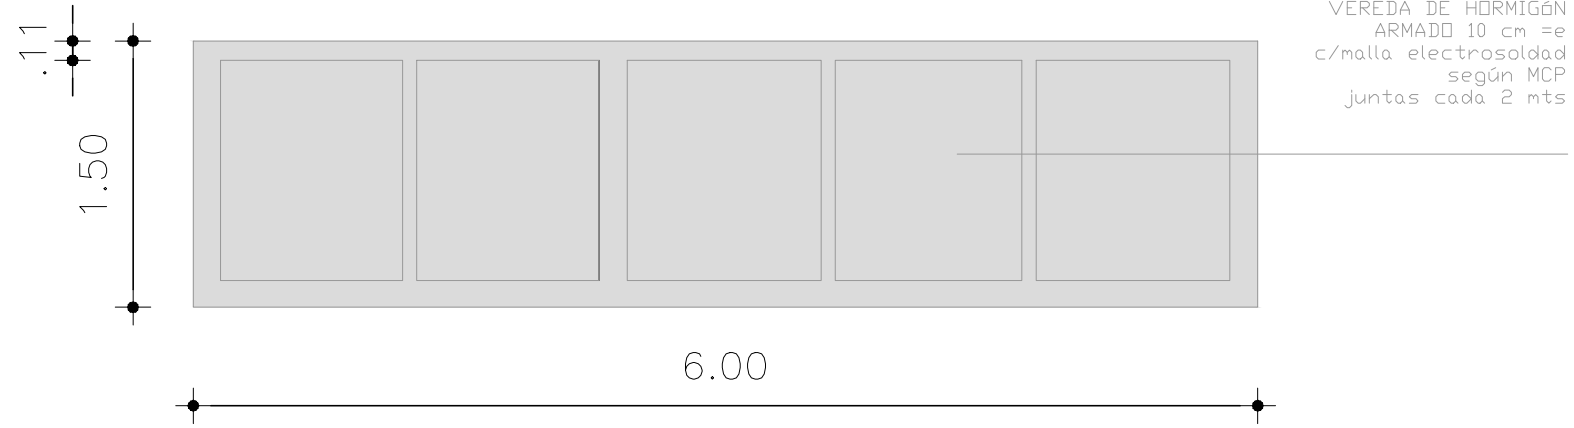



FACHADA PÉRGOLA MÓDULO:
aulas dobles

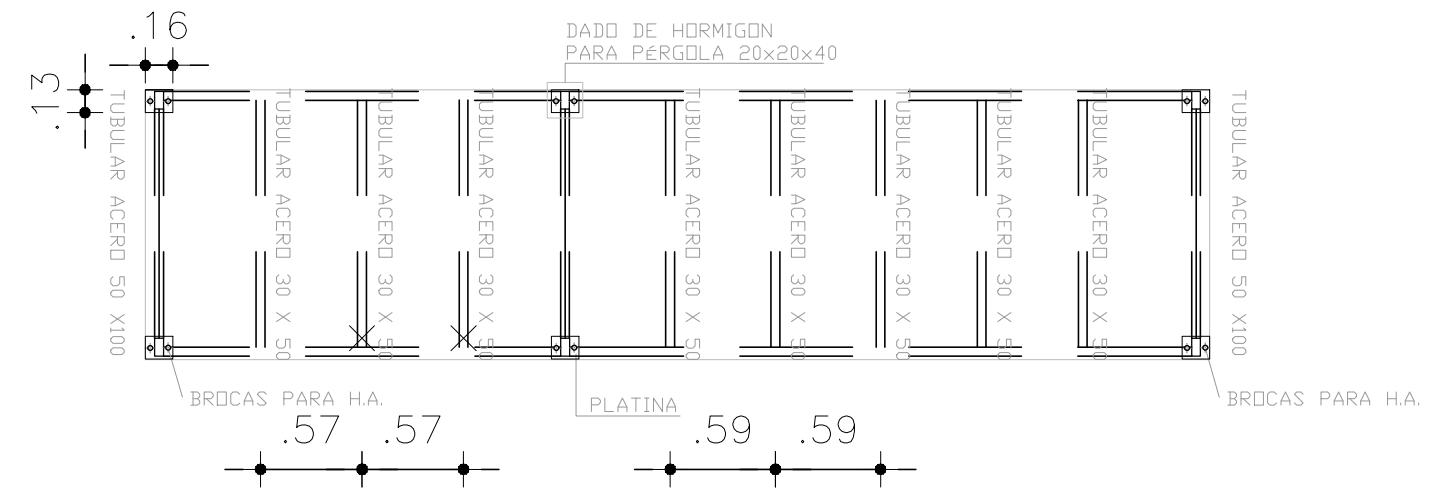

PLANTA PÉRGOLA MÓDULO:
aulas dobles

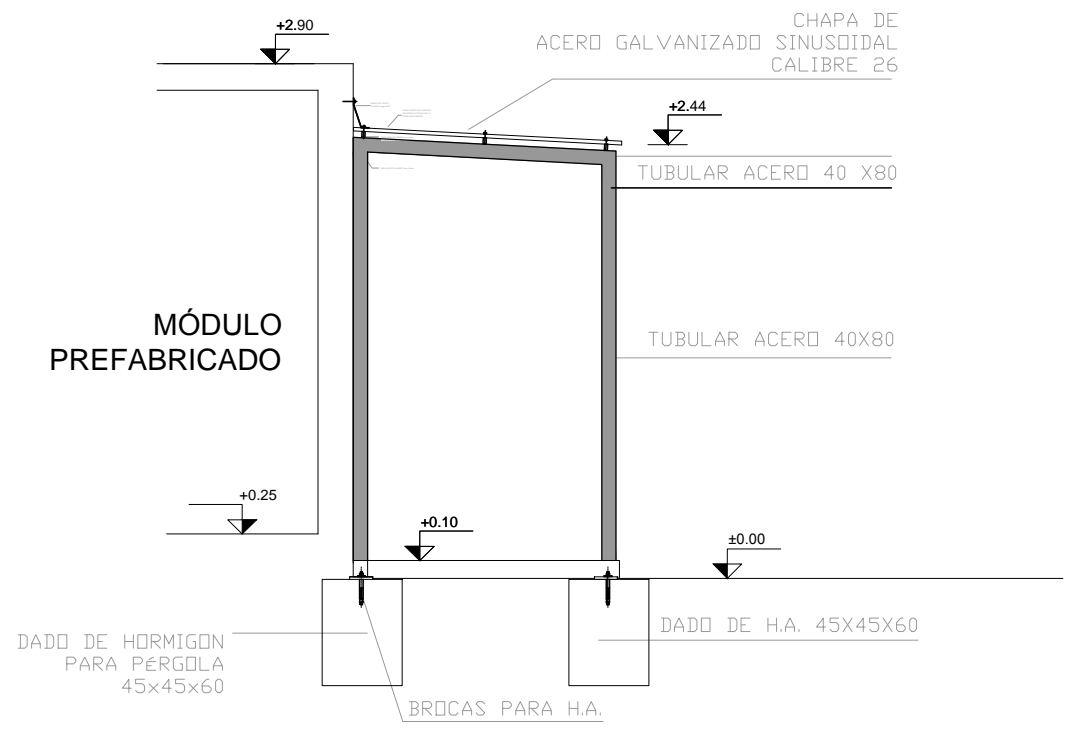

CORTE PÉRGOLA MÓDULO:
aulas dobles

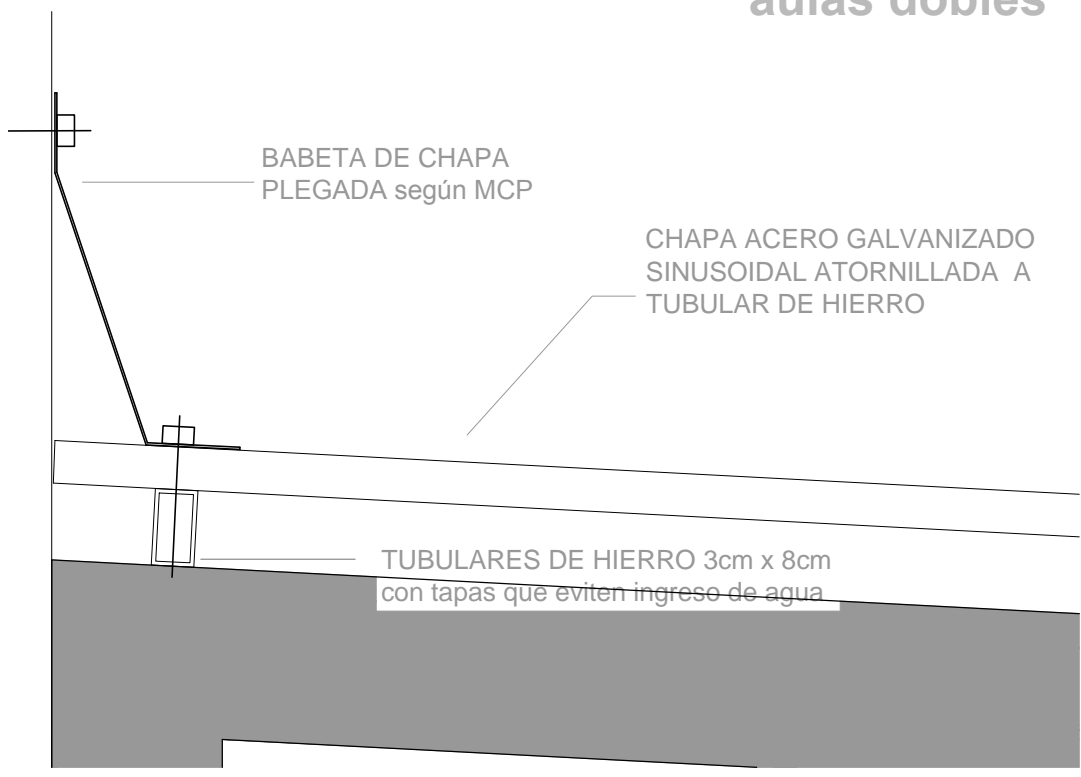

OBRA PÉRGOLA AULAS	FECHA 2018
PLANO DETALLES	ESCALA 1:75
FIDEICOMISO DE INFRAESTRUCTURA EDUCATIVA PÚBLICA DE LA ADMINISTRACIÓN NACIONAL DE EDUCACIÓN PÚBLICA	LÁMINA L3