


# AULAS DE DOS MÓDULOS

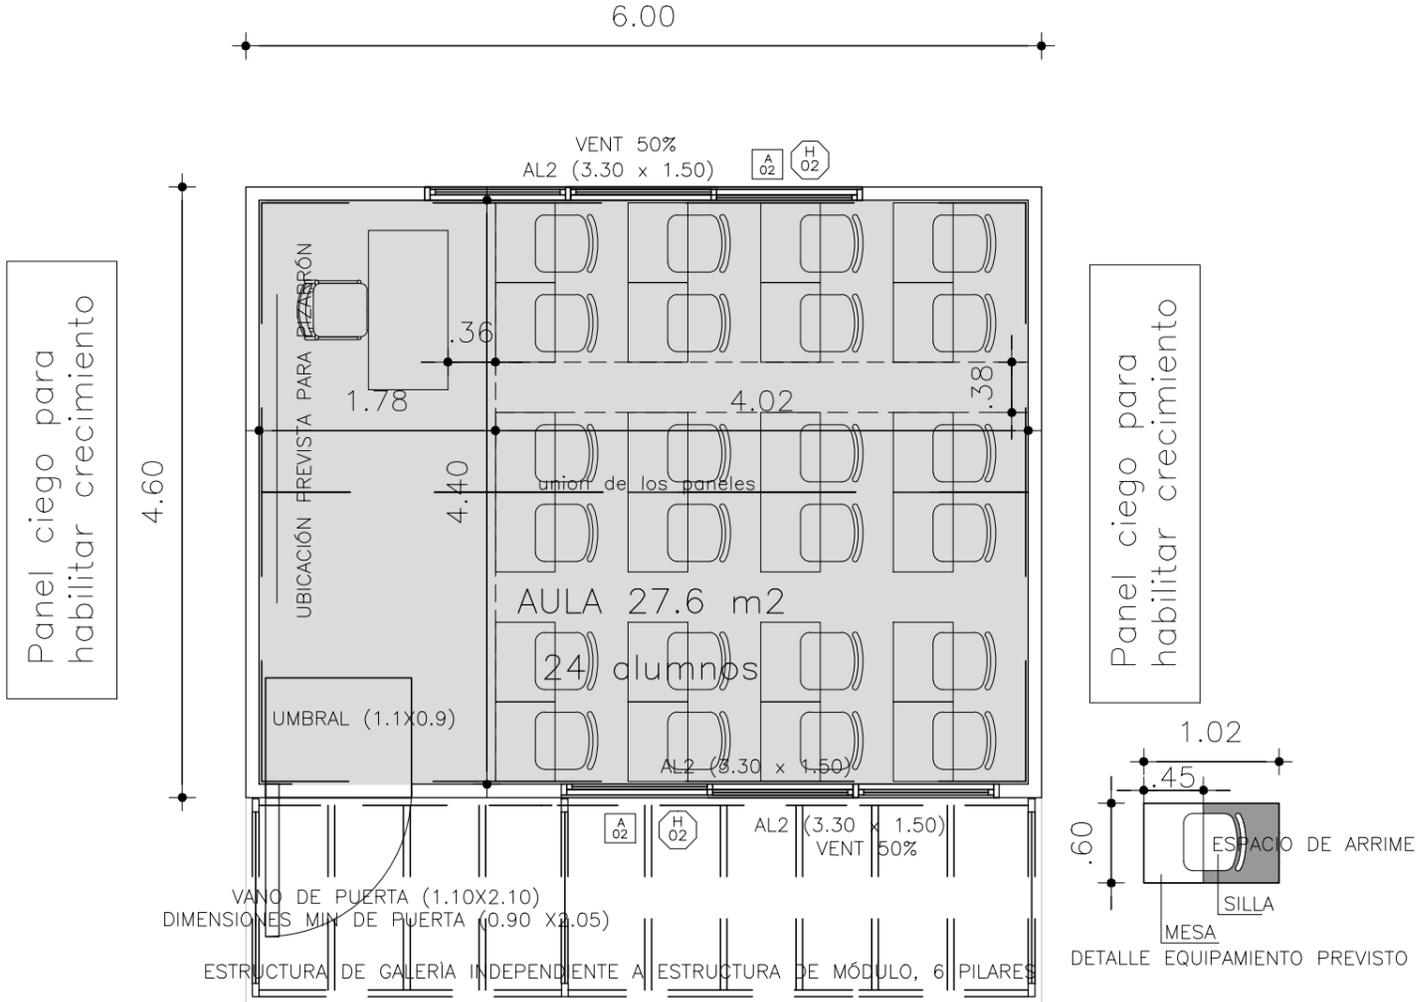

OBRA AULAS DOBLES PREFABRICADAS	FECHA 2018
PLANO PLANTA	ESCALA 1:75
PLANTA	LÁMINA L1
<small>FIDEICOMISO DE INFRAESTRUCTURA EDUCATIVA PÚBLICA DE LA ADMINISTRACIÓN NACIONAL DE EDUCACIÓN PÚBLICA</small>	